


コワーキング12席

会議室12席

配置によっては18名くらいまで

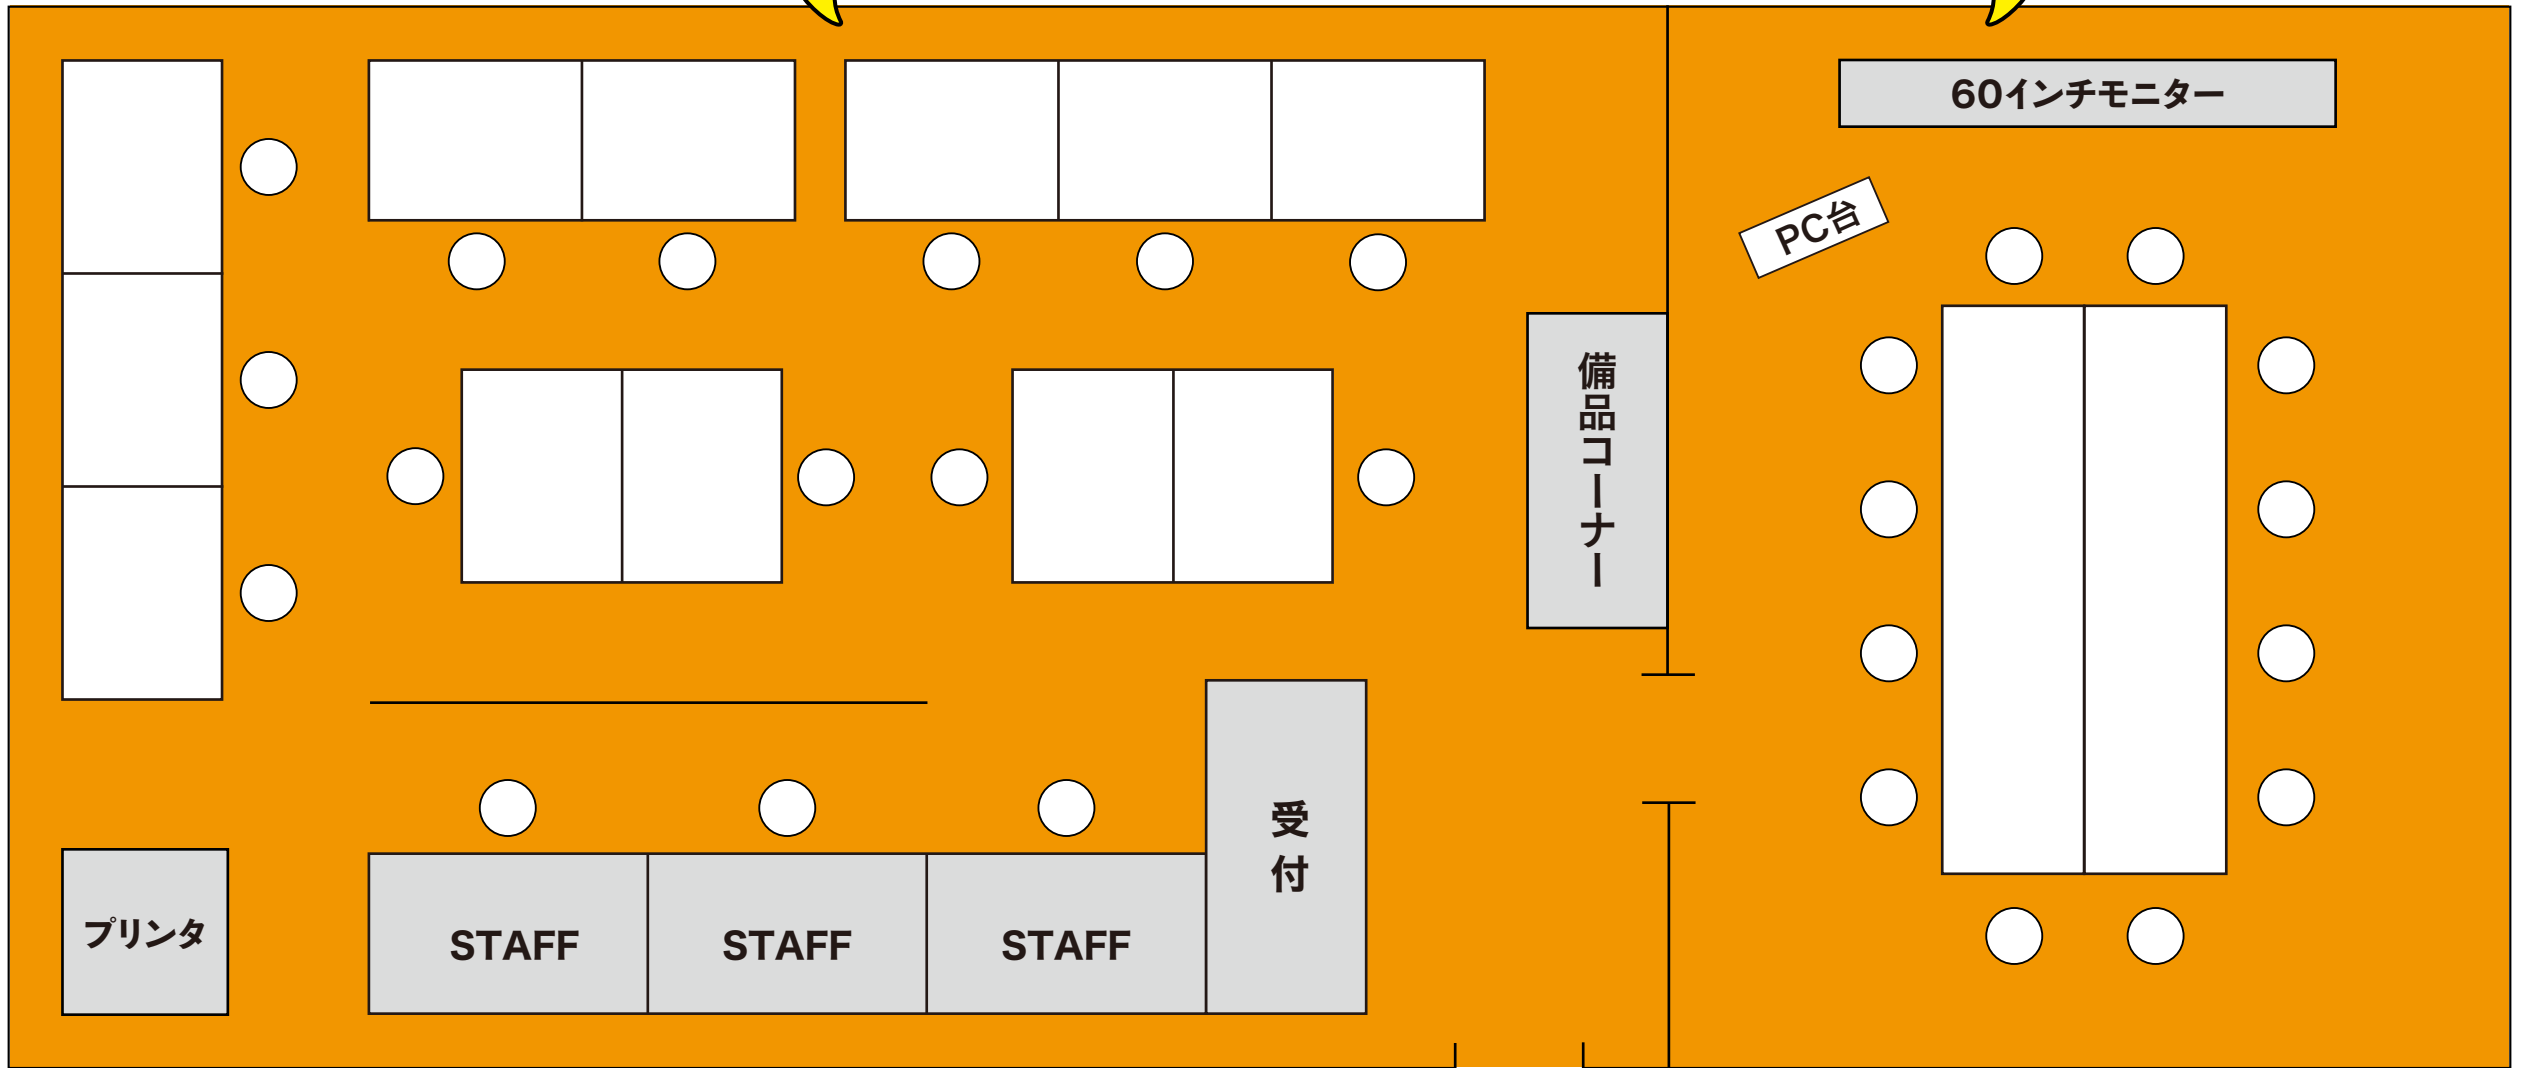

冷蔵庫
レンジ

フリー
ドリンク

ろうか

トイレ

EV

階段